EMPLAZAMIENTO

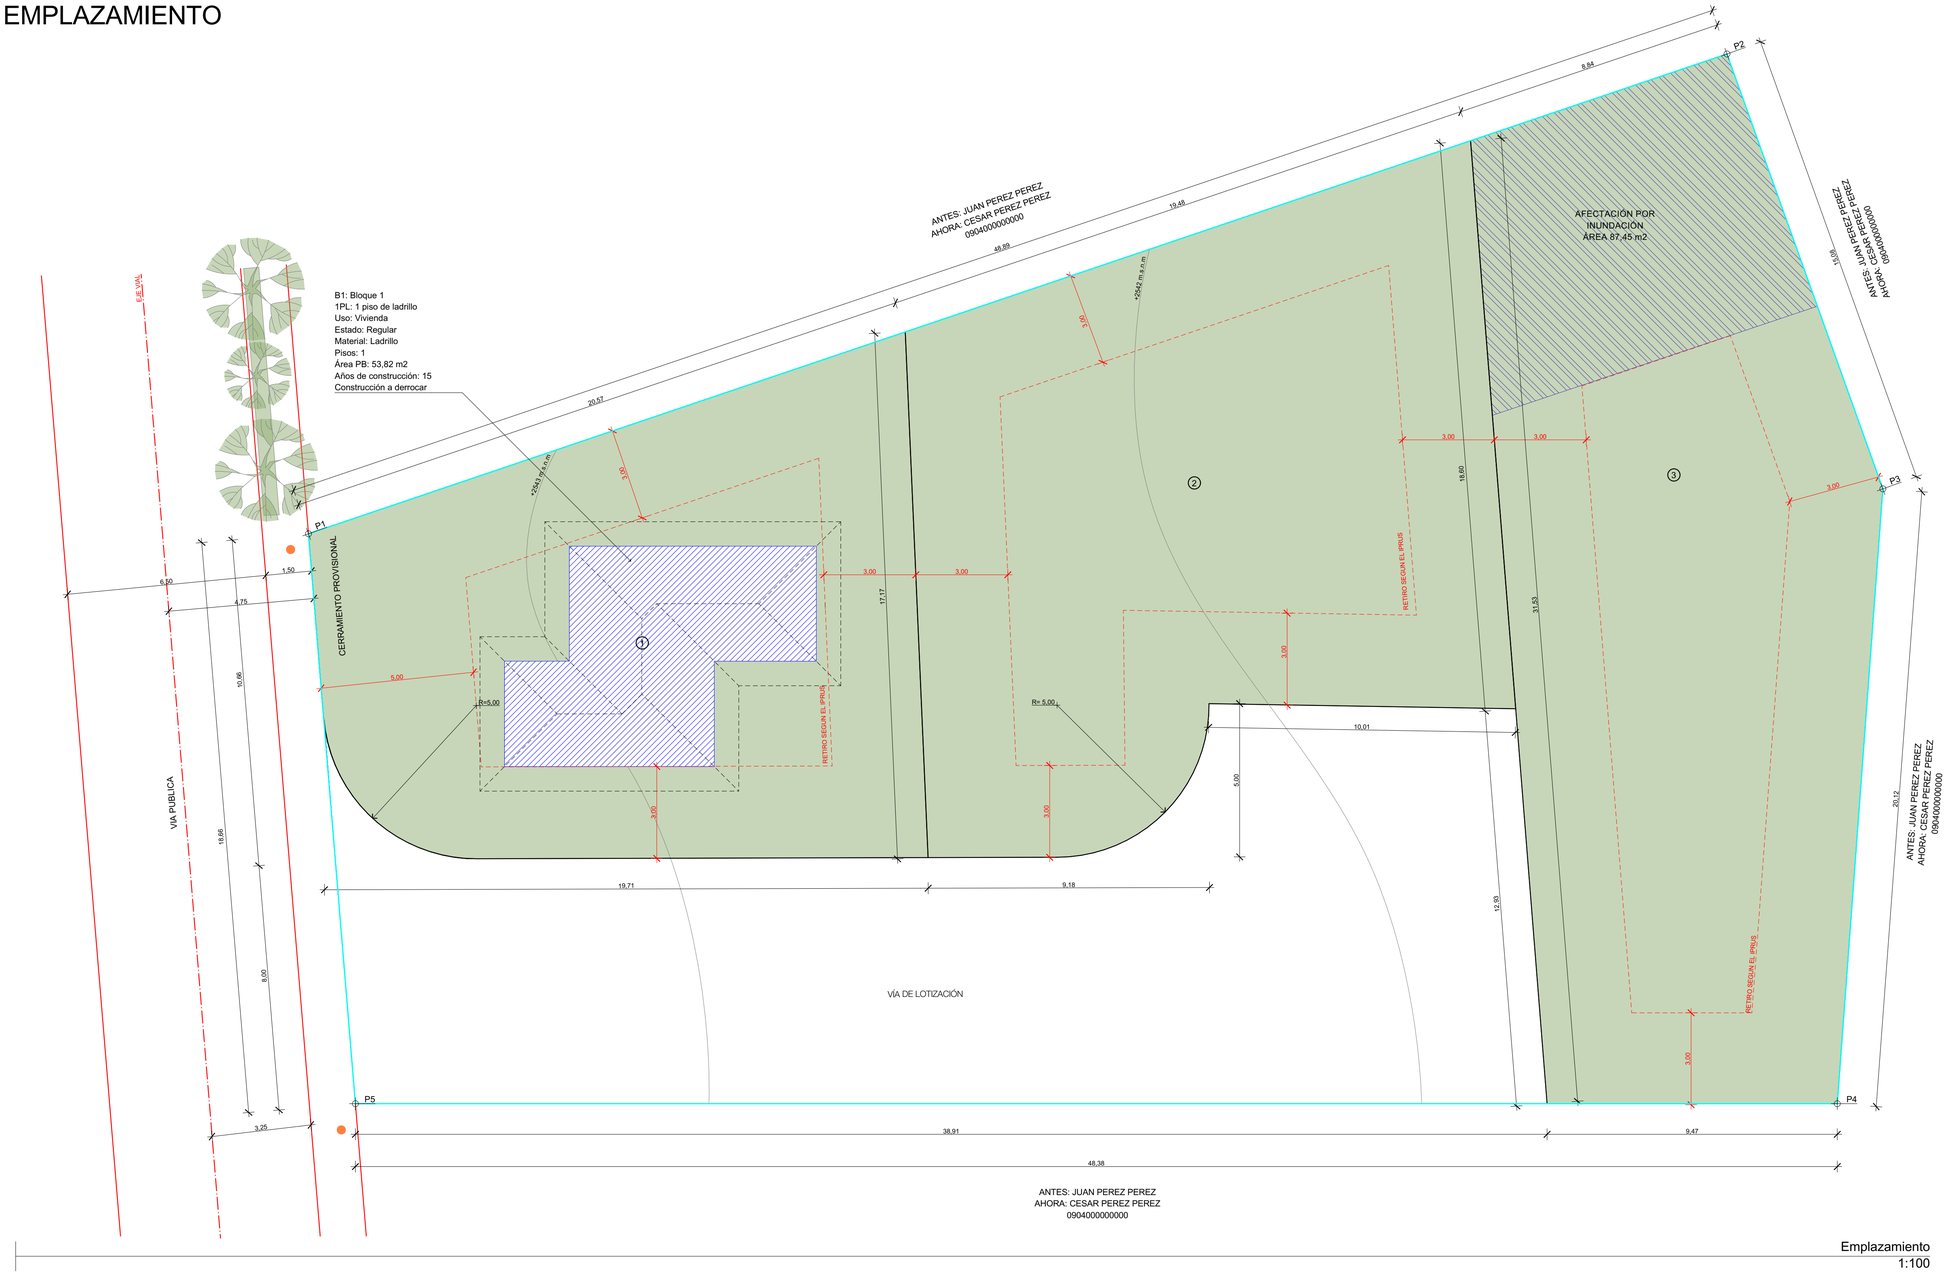

Emplazamiento
1:100

UBICACIÓN

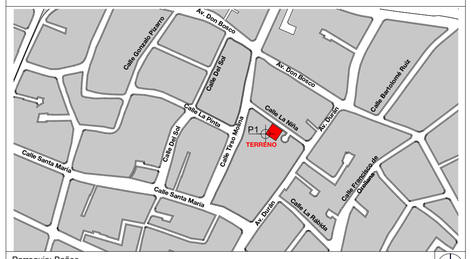

Parroquia: Baños

P1: x=747896.7 y=9159368.4

DATOS DEL PREDIO

CLAVE CATASTRAL:

SECTOR:

DISPONIBILIDAD DE SERVICIOS BÁSICOS

SERVICIO	SI / NO	DOCUMENTO HABILITANTE
Abastecimiento de agua		
Alcantarillado		
Red eléctrica		

TRÁMITES PREVIOS

NO.	Nombre Trámite	Fecha Aprobado
xxxxxxxxxxxx	IPRUS	xx/xx/xxxx

COORDENADAS

P1	xxxxxxxxxxxx	xxxxxxxxxxxx

SIMBOLOGÍA

- CONSTRUCCIÓN EXISTENTE
- CUBIERTA
- POSTE
- ÁREA VERDE
- NÚMERO DE LOTE
- AFECTACIÓN POR INUNDACIÓN
- ÁRBOL

CUADRO DE ÁREAS

ID LOTE	ÁREA TOTAL DE LOTE (A.T.L)	ÁREA RESTRINGIDA (A.R)	ÁREA ÚTIL URBANIZABLE (A.T.L- A.R)	Z	S	M	P	L
LOTE 1	267,90 m2	0	267,90 m2					
LOTE 2	333,80 m2	0	333,80 m2					
LOTE 3	359,01 m2	87,45 m2	271,56 m2					
LOTE 4								
LOTE 5								
TOTAL (m2)	960,71 m2	0	873,26 m2	14	05	020	111	000

ÁREA TOTAL DE LOTES (ÁREA ÚTIL)	873,26 m2	65,50 %
ÁREA RESTRINGIDA	87,45 m2	6,56 %
ÁREA DE VÍA PROPUESTA DE LOTIZACIÓN	372,34 m2	27,94 %
ÁREA AFECTADA POR VÍA	0	0 %
ÁREA DE CESIÓN MUNICIPAL	0	0 %
ÁREA TOTAL DE TERRENO (m2)	1333,05 m2	100 %

NOTAS DEL PROYECTISTA

Esta propuesta de fraccionamiento se acoge al Art. 5 de la ORDENANZA QUE REGULA Y ESTABLECE LOS PROCEDIMIENTOS DE LAS CESIONES OBLIGATORIAS DE SUELO PRODUCTO DE LA ACTIVIDAD URBANÍSTICA

REVISIONES

CONTROL MUNICIPAL	GAD PARROQUIAL	AVALÚOS Y CATASTROS

LOTIZACION MENOR CON OBRAS

PROPIETARIO: Sr.(a) #Nombre Completo del Cliente

ESCALA: 1:100

Logo o información del Arquitecto

DIS: #Nombre Completo de Contacto

DIB: Arq. #Nombre Completo del Técnico de CAD

REV: #Nombre Completo de Contacto

#Nombre Completo de Contacto
Senescyt: #ID de Contacto
Registro Municipal: #Contacto Personalizado

CONTIENE:
Emplazamiento

Cuenca, 16/6/2025

ARQ-1 / 2